

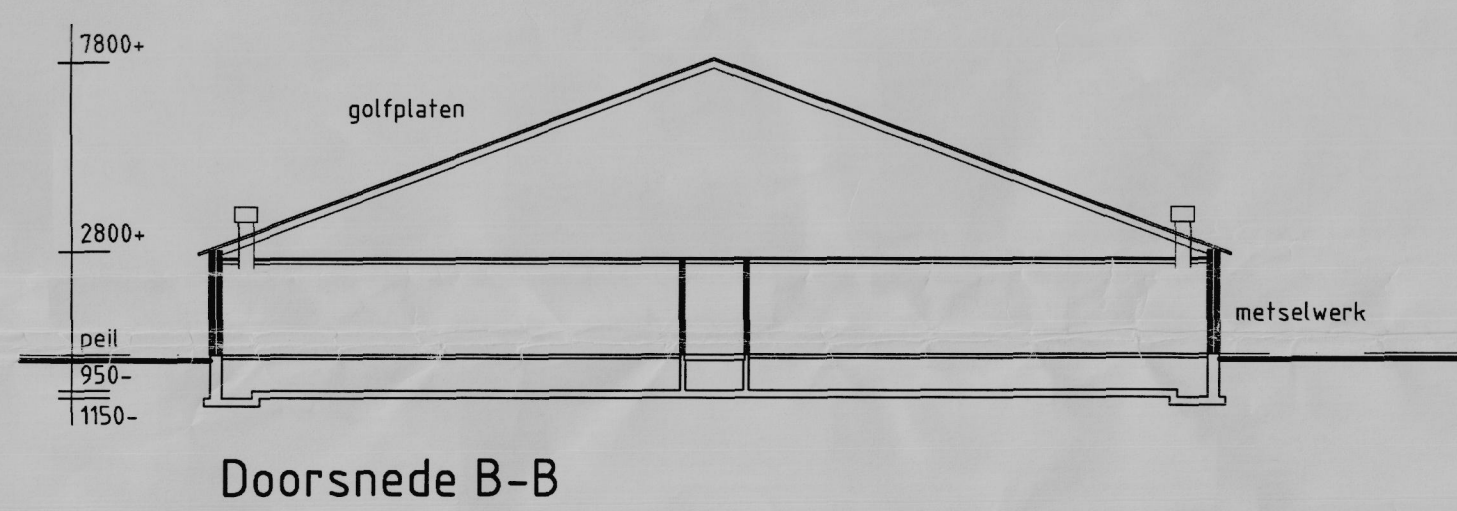


Renvooi materialen			
nummer	benaming	aantal	andere eenheden
8000L	propaantank	1	8000 L
1	brandslanghaspel	div.	20 m
2	brandblusser	div.	10 kg
3	polyester voersil	2	10 ton
4	polyester voersil	1	2,5 ton
5	polyester voersil	8	12 ton
6	polyester voersil	2	6 ton
7	meelventilator	30	
8	ventilator	18	0,3
9	ventilator 16.000 m ³ /uur	11	2,2
10	CV-ketel	4	93
11	biologische "hiv" ass. 25.000 m ³ /uur	3	14,4
12	biologische luchtwasser 30.000 m ³ /uur	3	15,92
13	zuiveringssectie	1	
14	voerwiel	9	0,75
15	reinigungs-/en onsmeltingsmiddelenkast	1	100 L
16	kadaverplaats beton-polyester stulp	1	
17	computerregistratie	1	
18	hogedrukspuit	1	4,5
19	hogedrukspuit	1	4,5
20	handgereedschap	div.	5
21	dompelpomp en pomp	1	0,74
22	meelmixer	2	6
23	elektr. lasapparaat	1	2
24	spoelepompen f.b.v. WX spoelgoten	1	4
25	spoelepompen f.b.v. WX spoelgoten	1	4
26	kacaverkoeling (i 34w, 150 gram)	1	0,45
27	afvalcontainer	1	1.000 L
28	medicijnkast	1	50 kg
29	voermixer	1	0,74
30	voermotor	8	0,74
31	loader	1	59
32	aanhangwagen f.b.v. biggenvervoer	1	
33	tank voor melassa of een andere koolstofbron	1	300 L

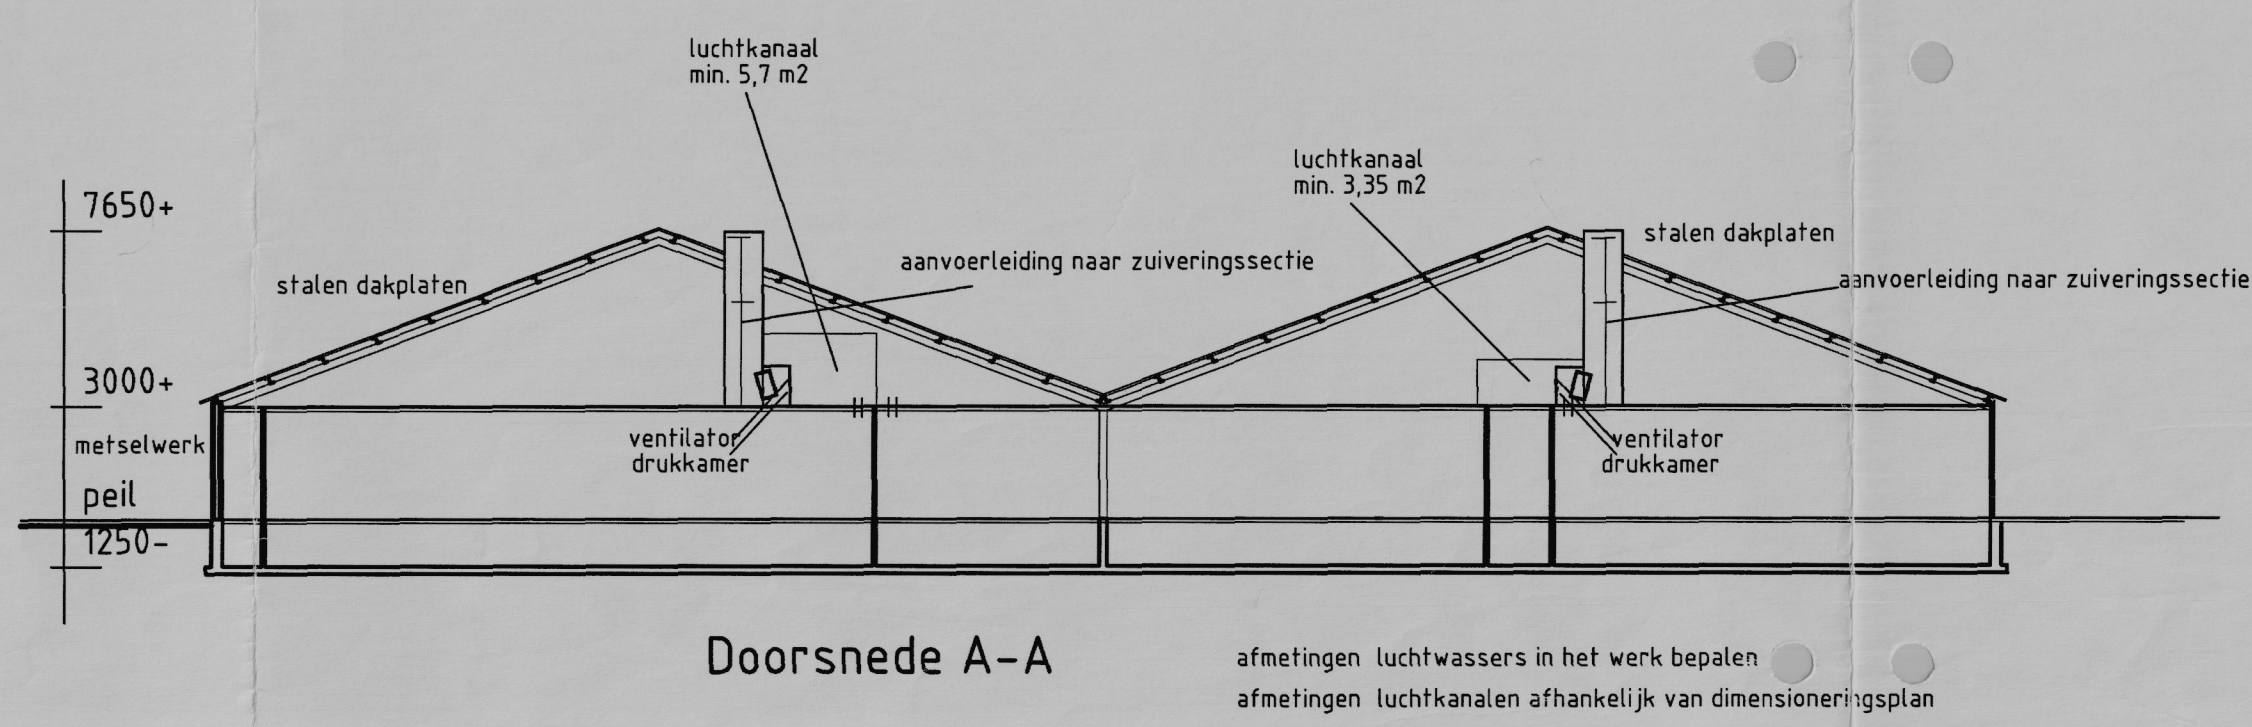


Biologische luchtwasser T.A.J.N.




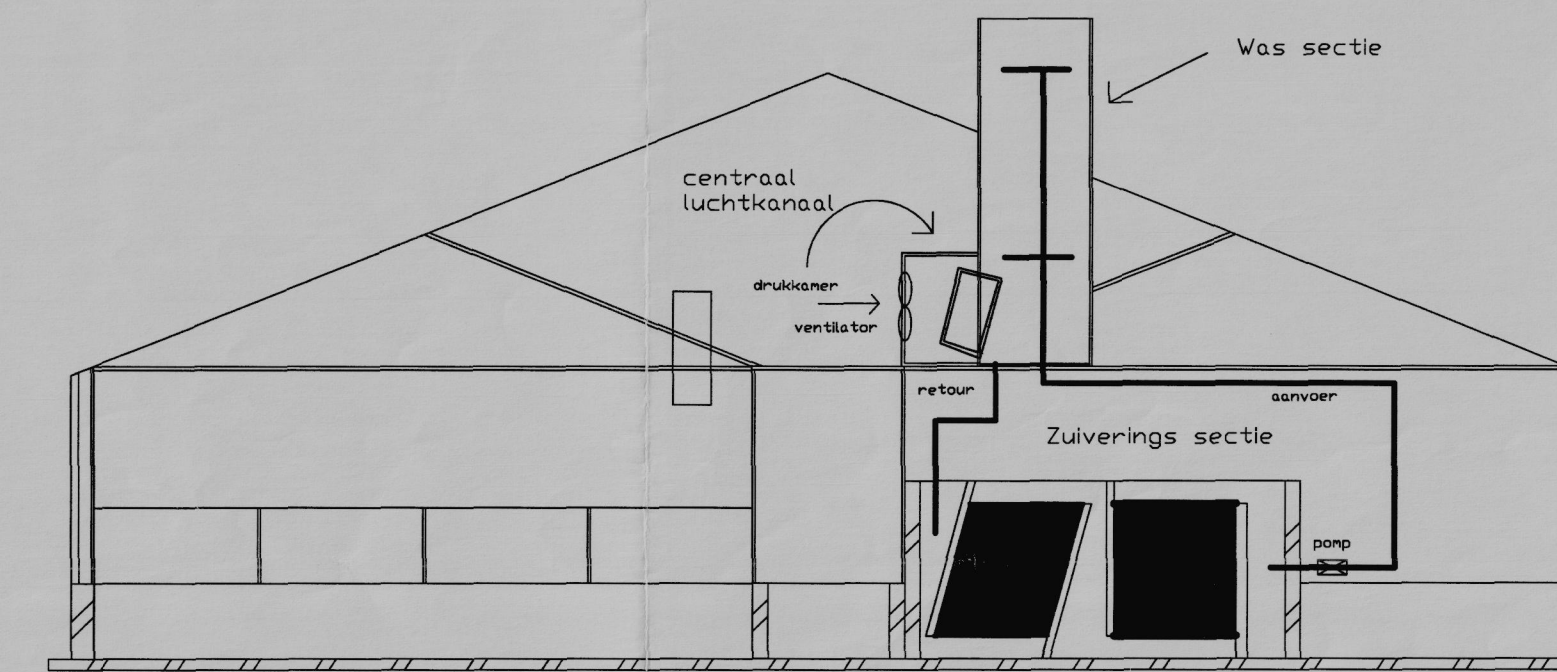


GL BB 96-10-042V1/D99-06-075

Doorsnede biologische luchtwasser LAKA

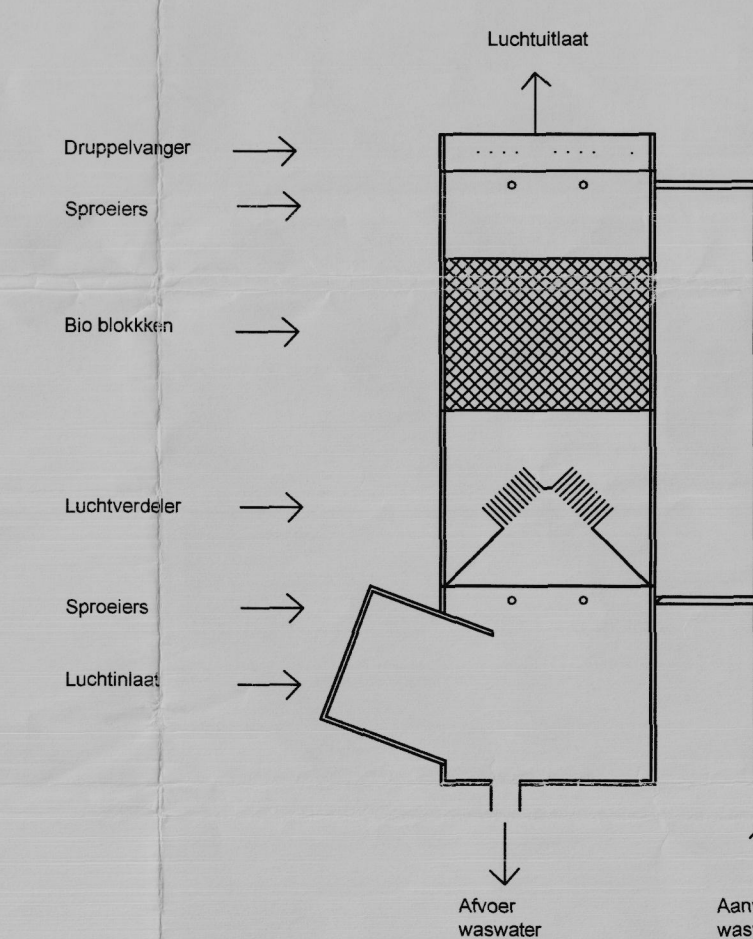

GL 94-06-021v1

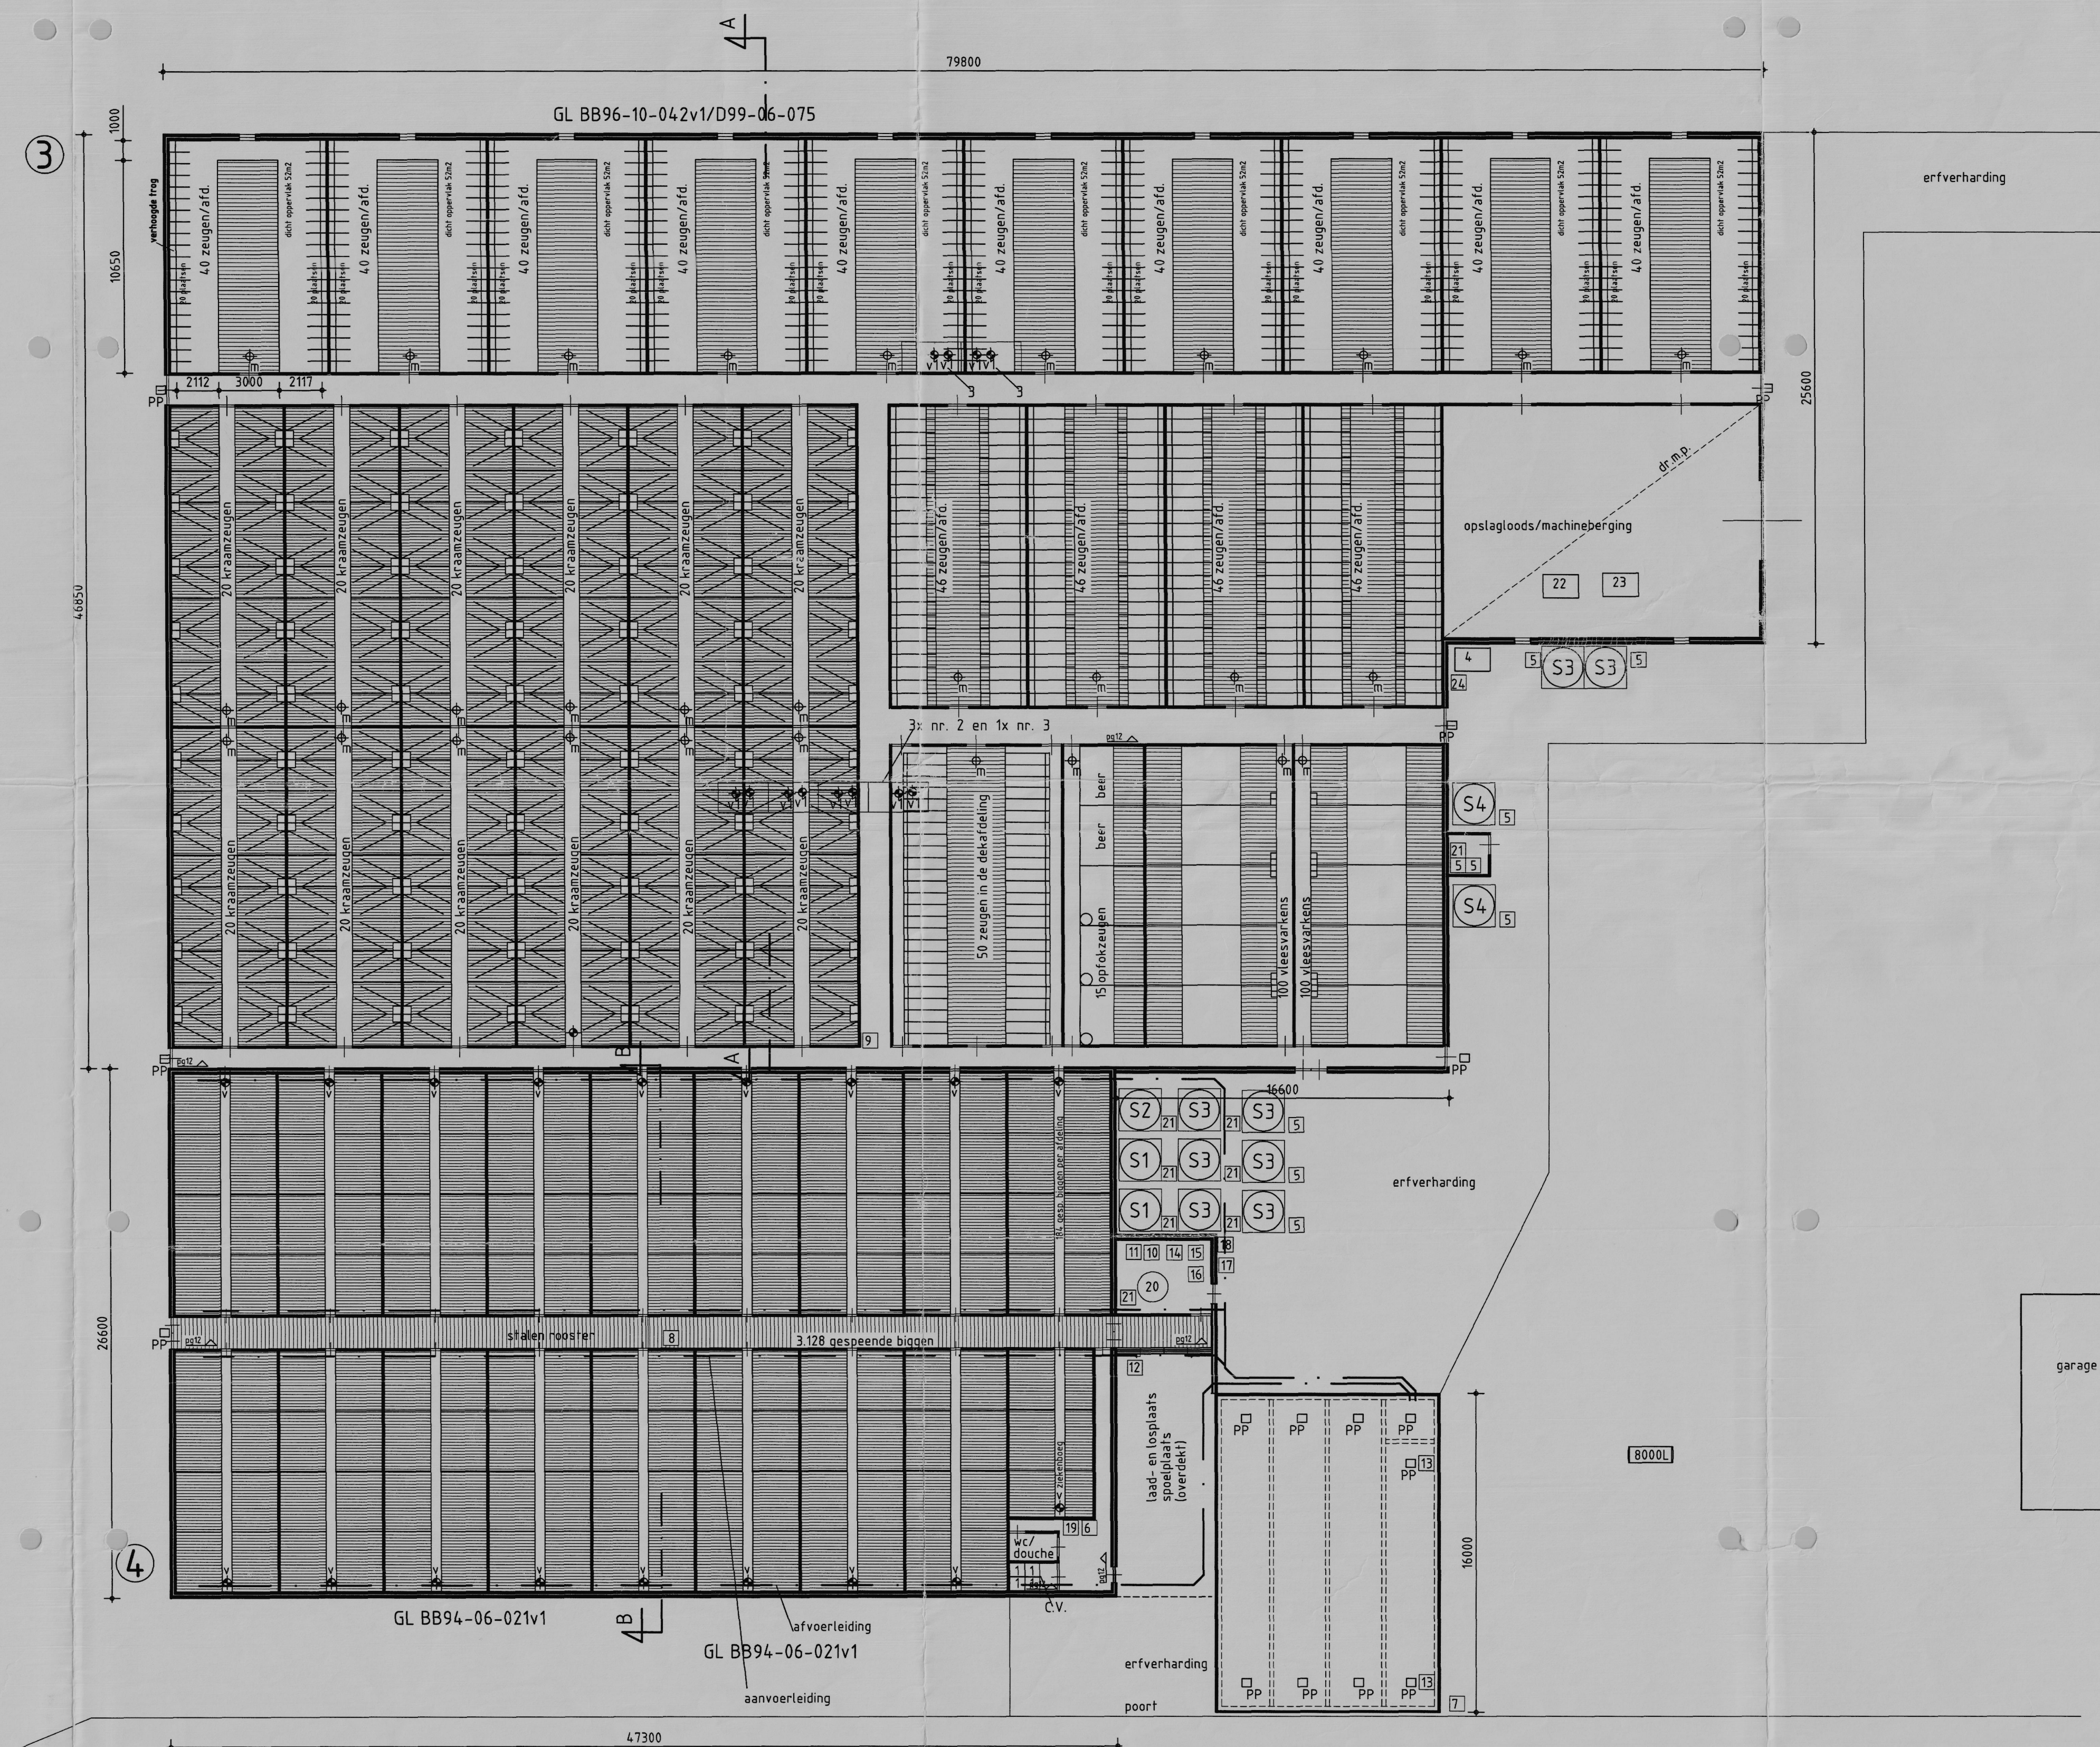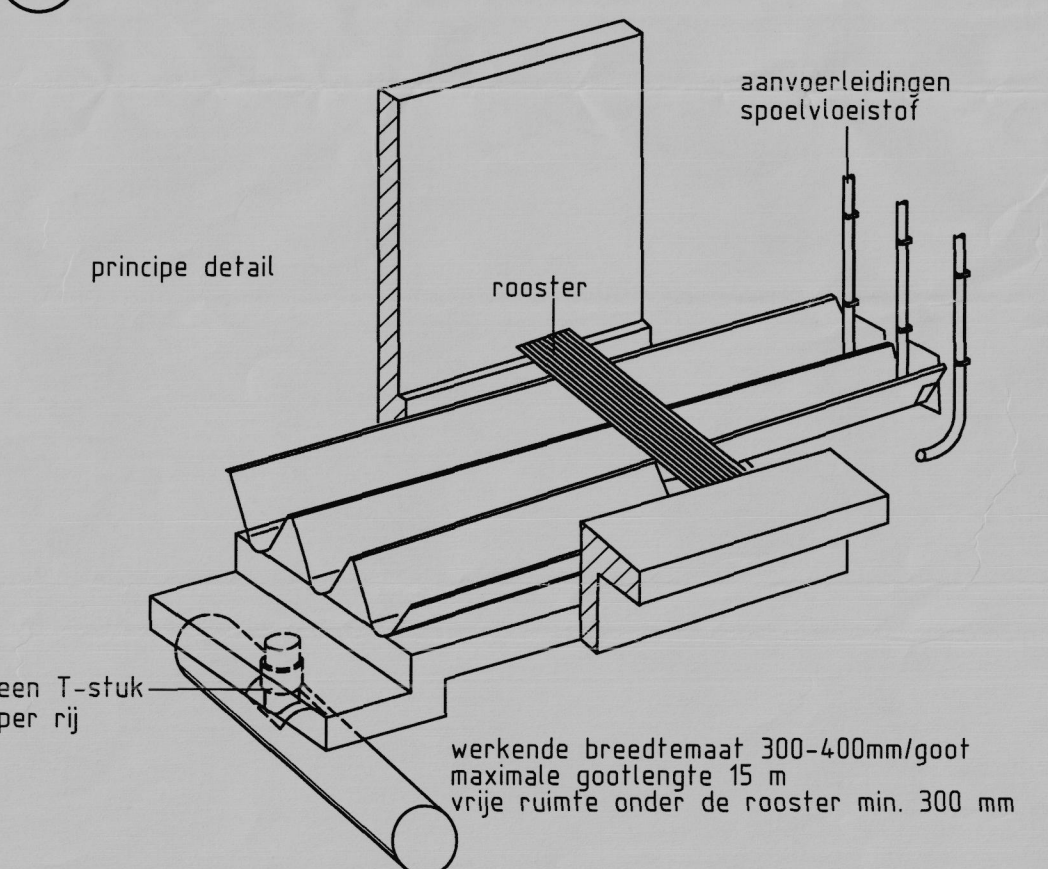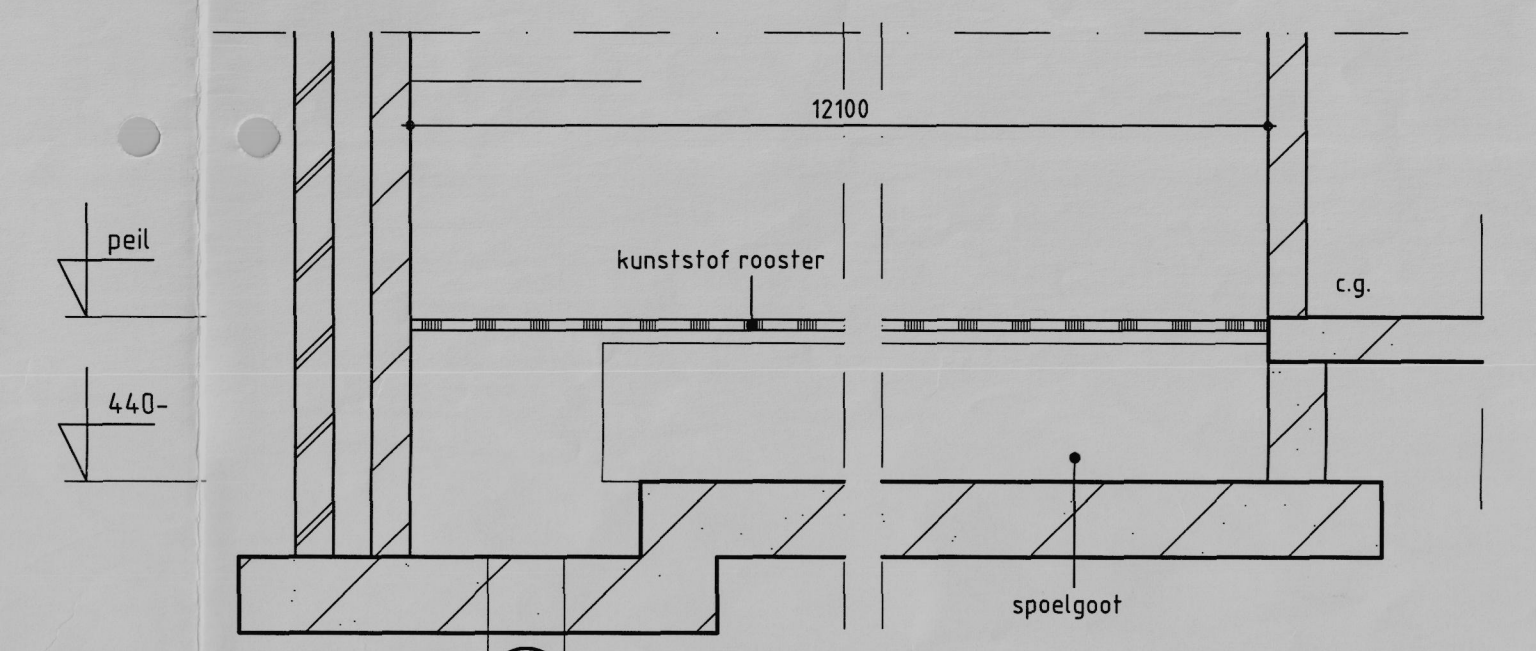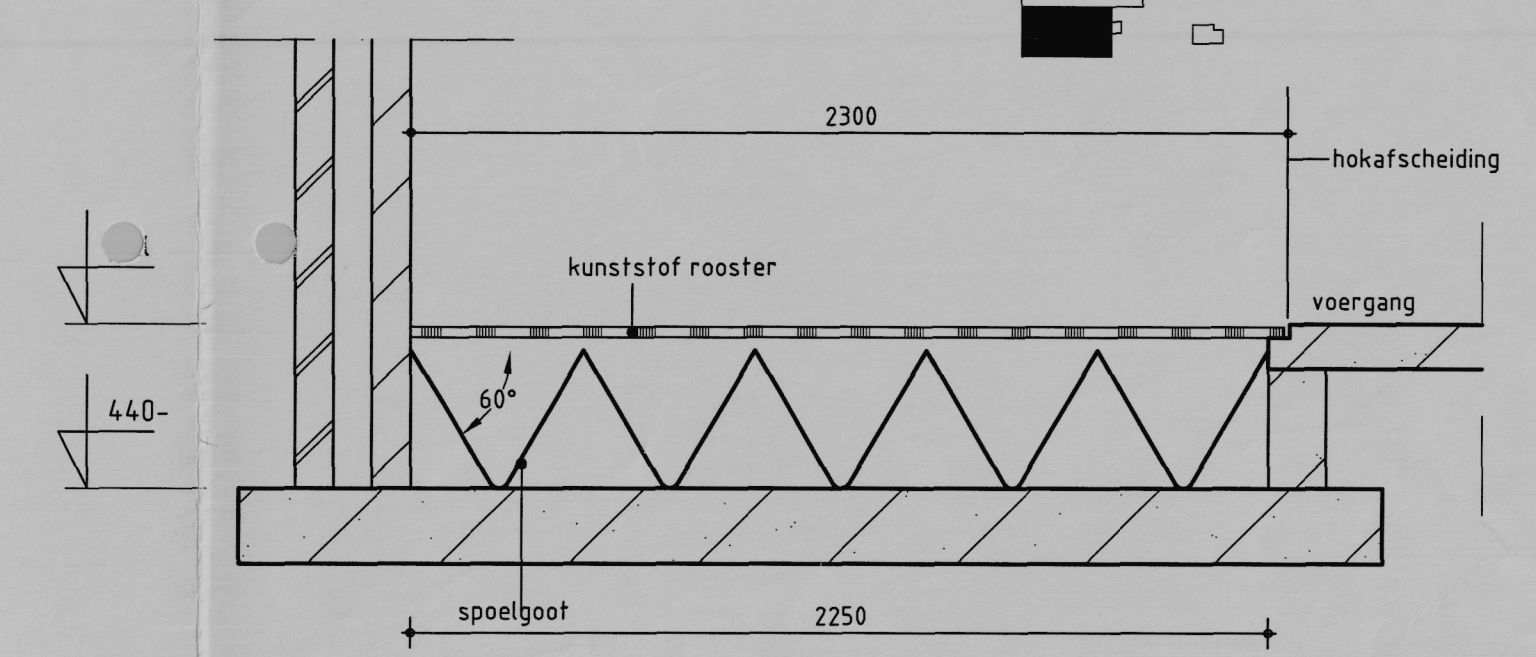

Situatie gem. Boxmeer
Sectie W nr 25-26-27
Schaal 1:2000

Behoort bij besluit van
Burg. en Weth. van Boxmeer
d.d. 20 JUL 2004
Mij bekend,
De secretaris van Boxmeer,

Handtekening aanvraager: *[Signature]* INGEKOMEN 24 JUNI 2004

Agrarisch Adviesbureau Van Gerwen v.o.f.	Voor Overige 30 S411 Wv. Zaaiend Tel: 0486-450100 Fax: 0486-450228	tek. nr.: WM.1
Onderwerp: Wet milieubeheer varkenshouderij Hoekstraat 14-16 Rijkevoort Lokatie: Hoekstraat 16	datum: 18-12-2003 schaal: 1:200 formaat: A0	
Opdrachtgever: Cannelissen B.V. Walsert 12 5449 AD Rijkevoort	getekend: A.W. werknr.: 03CR1	