



Biologische luchtwasser T.A.J.N.

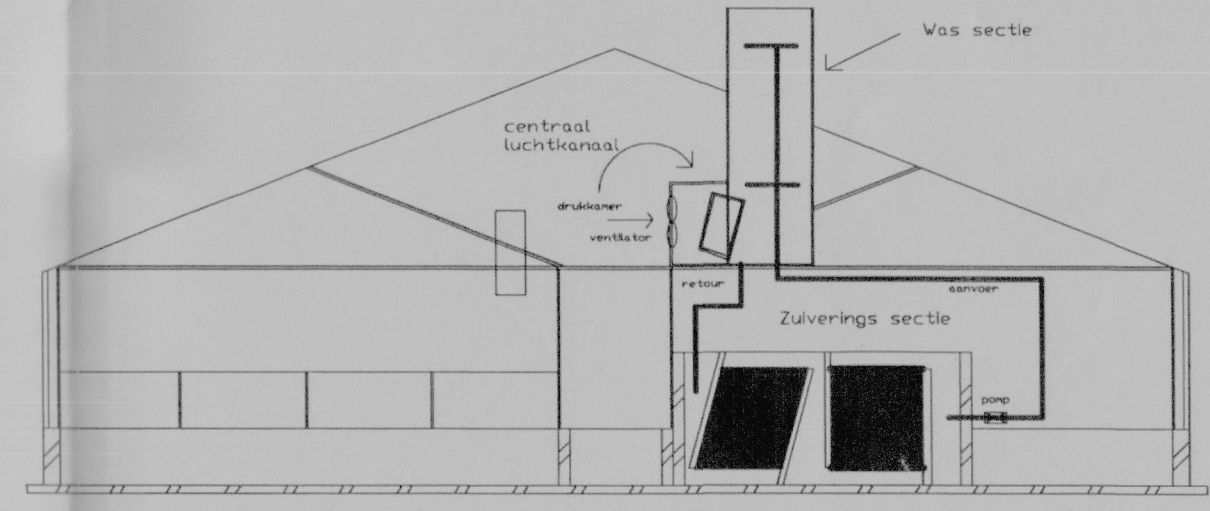


GL BB 96-10-042V1/D99-06-075

Doorsnede biologische luchtwasser LAKA

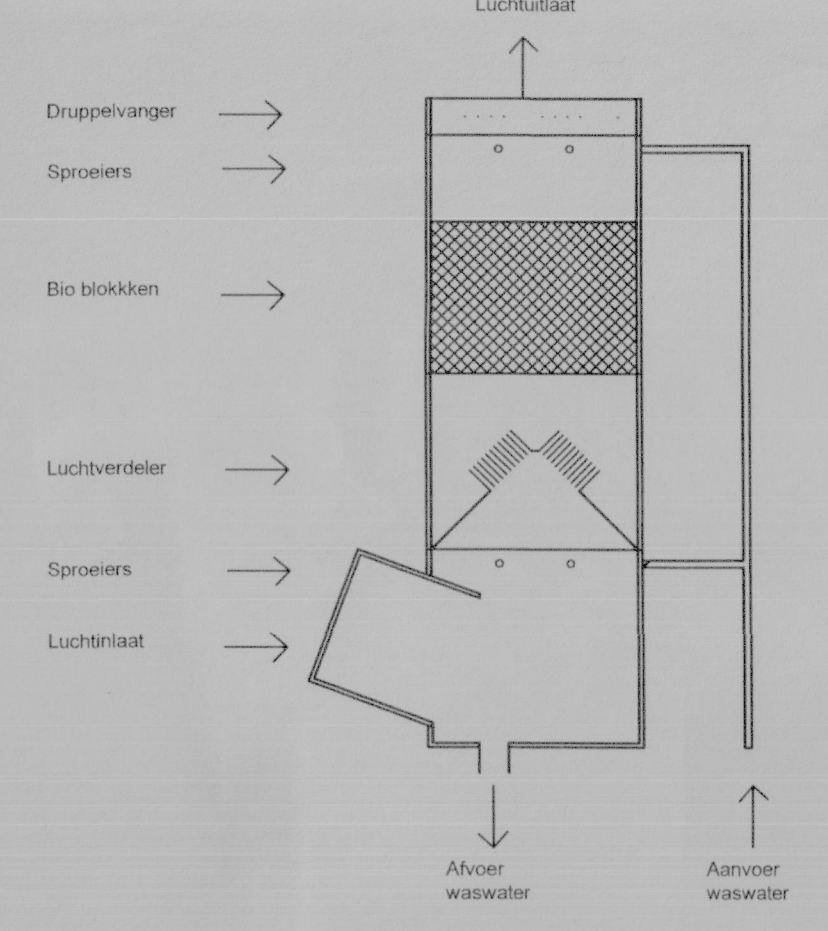

Renvooi materialen

nummer	benaming	aantal	aantal kW's	andere eenheden
8000L	propaantank	1		8000 L
800L	brandblusser	div.		12 kg
S1	voersilo	1		20 m3
S2	voersilo bijproducten met roerwerk	1	1,5	48 m3
S3	voersilo	1		40 m3
V1	ventilator 16.000 m3/uur	11	2,2	
M	meet-/smoorunit	21		
PP	pompput	div.		
1	CV-ketel	2	93	
2	drukkelat waterzuiveringspomp	1	1,5	
3	ontijzeringsinstallatie pomp <10m3/h	1	1,5	
4	menger met roerwerk	2	4	6 m3
5	voervijzel	3	0,75	
6	biologische wasser 30.000 m3	5		totaal
7	biologische wasser 25.000 m3	1	15,92	
8	doseerbak	1		4 m3
9	compressor	1	2	
10	hogedrukspuit	1	4,5	
11	voerpomp	2	2,3	
12	voermenger met 2 roerwerken	1	6	20 m3
13	medicijnenkast	1		40 kg
14	reinigings-/en ontsmettingsmiddelenkast	1		100 L
15	kadaverplaats beton-polyster stolp	1		
16	zuiveringssectie	1		
17	tank voor melasse of andere koolstofbron	1		300 L

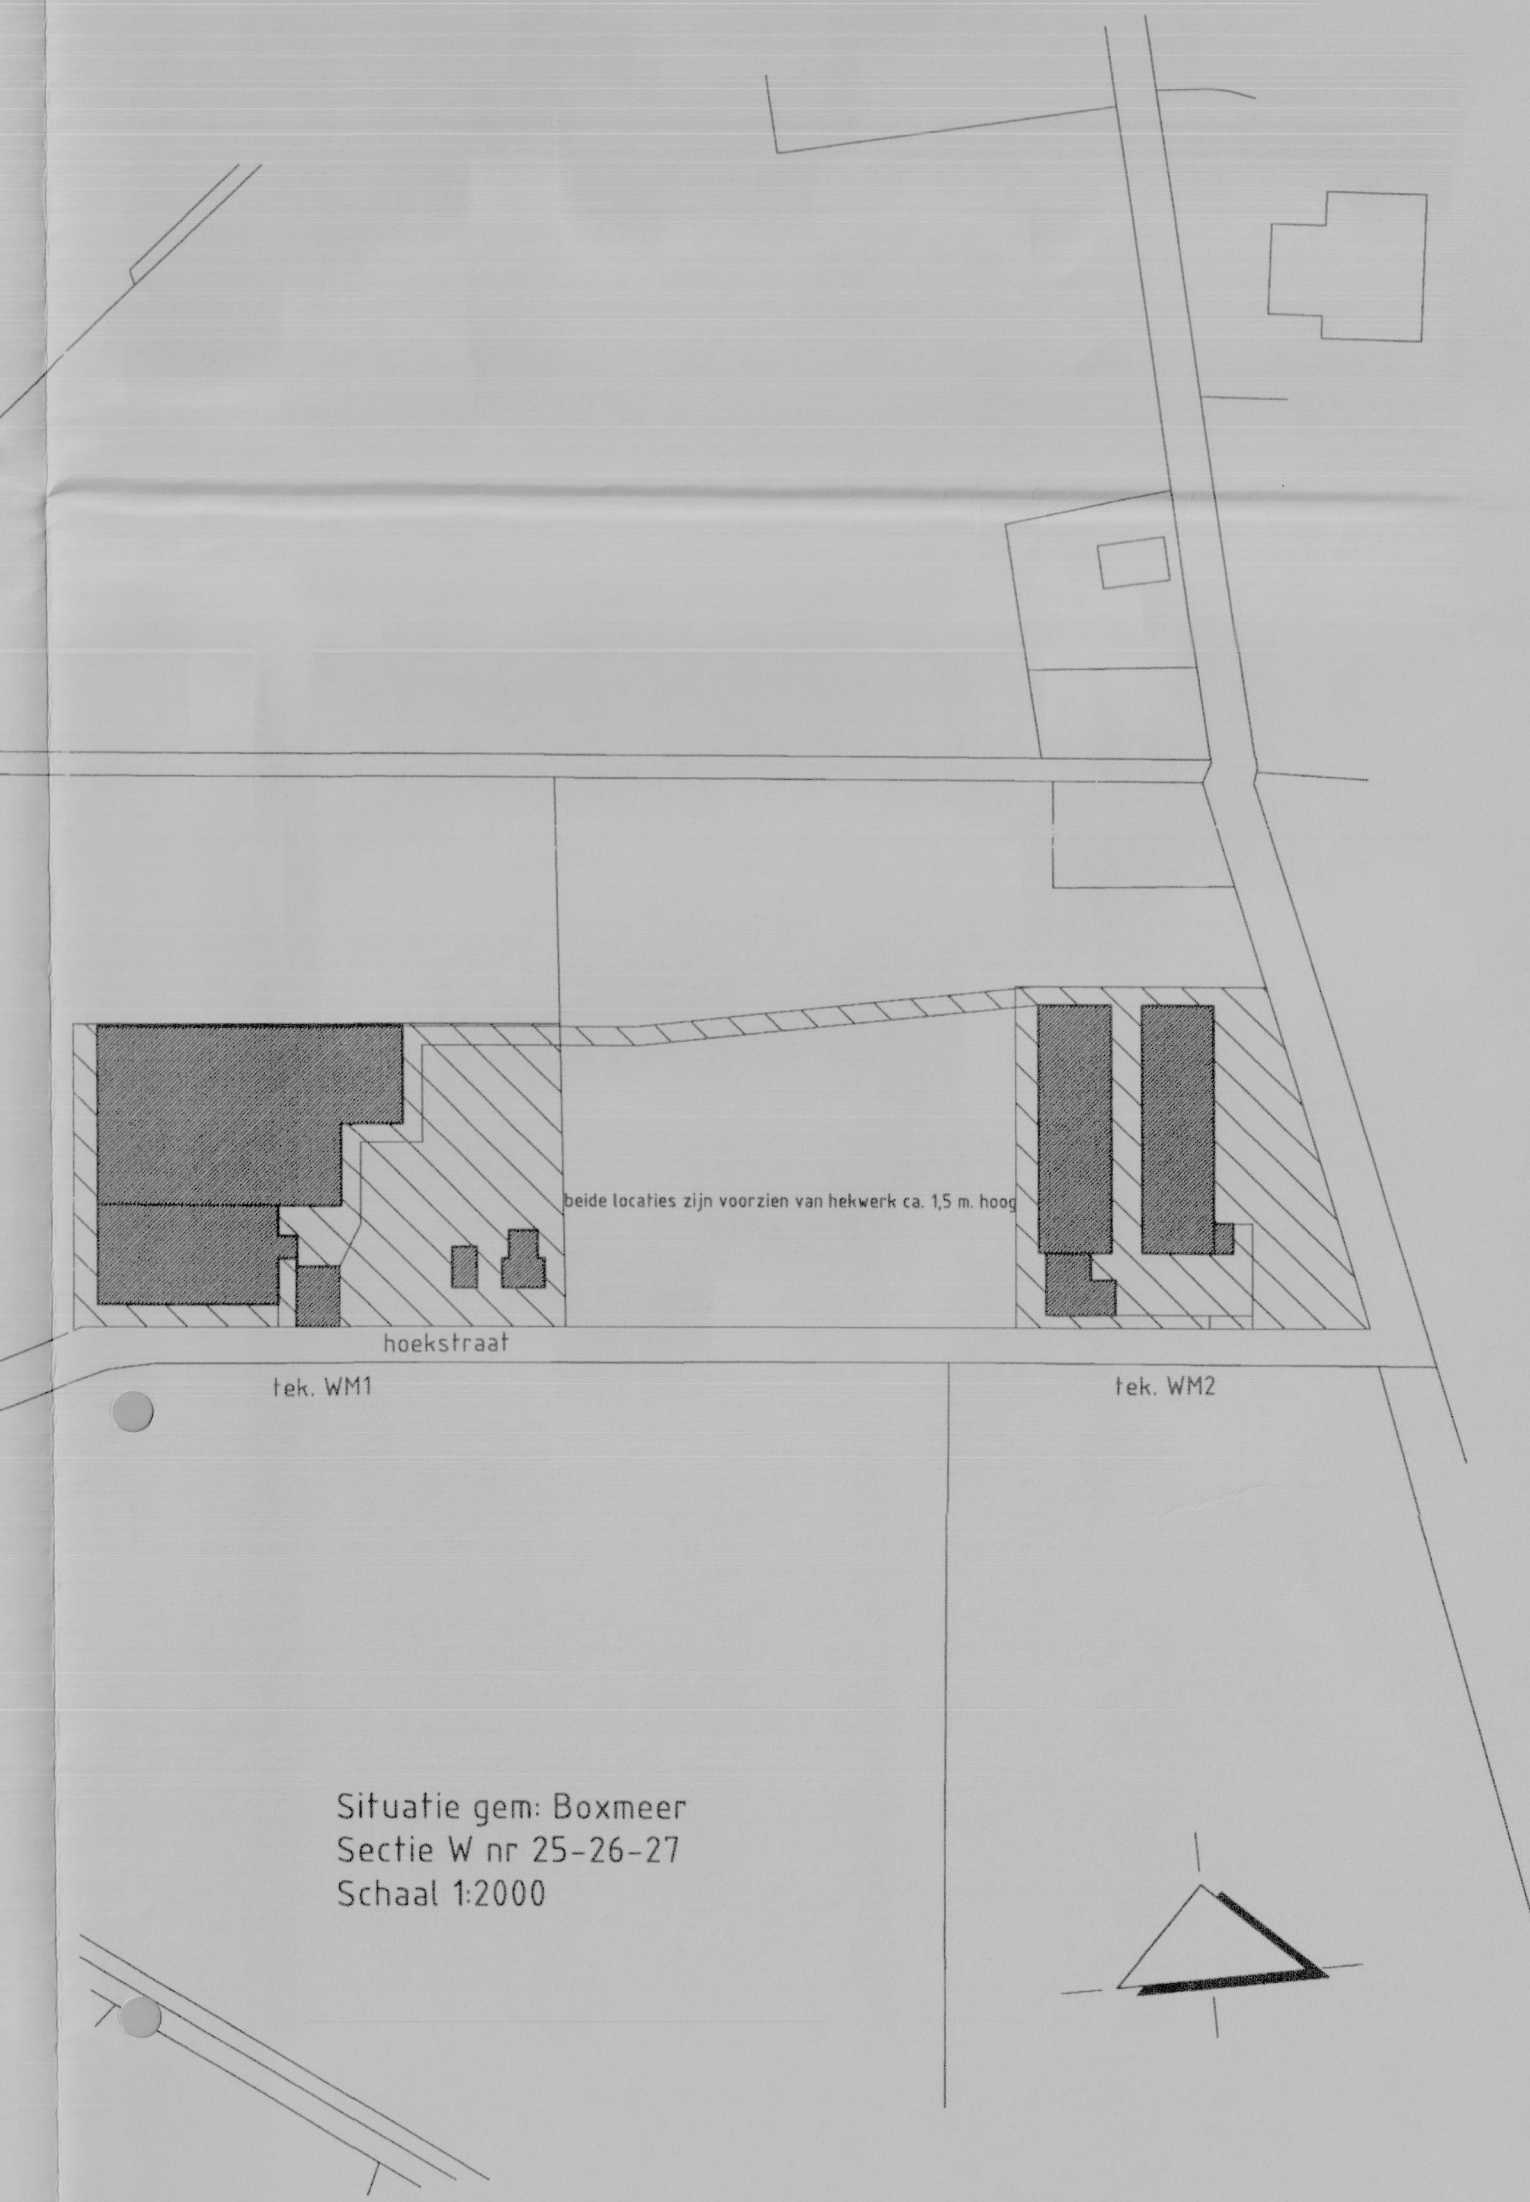

Behoort bij de aanvraag om milieuvvergunning d.d. 22-12-2003

INGEKOMEN 24 MAART 2004

Agrarisch Adviesbureau Van Gerwen v.o.f. Voor Oventje 30 5411 NV Zeeland Tel: 0486-450160 Fax: 0486-450238	tek. nr.: WM.2
Onderwerp: Wet milieubeheer varkenshouderij Lokatie: Hoekstraat 14	datum: 18-12-2003 schaal: 1:200 formaat: A1
Opdrachtgever:	aetkend: A w